



Este documento y la información en él contenida, son exclusiva propiedad de Incast SRL y no deben ser copiados, transformados o entregados total o parcialmente a terceras personas sin el consentimiento escrito de Incast SRL bajo pena de persecución legal.

**\*INSTALACION ELECTRICA  
REQUERIDA PARA ASCENSOR  
ELECTRO MECÁNICO ESTÁNDAR**

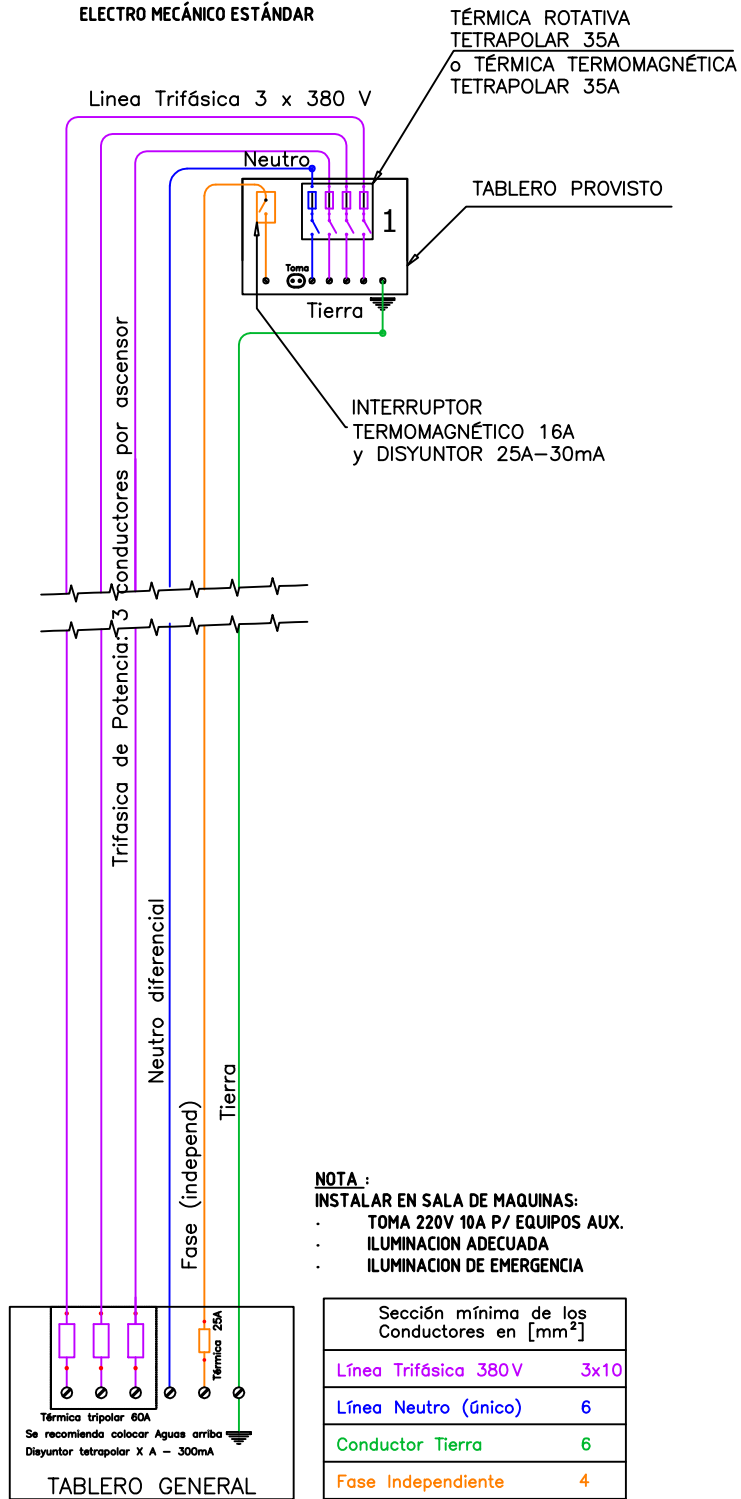

**NOTA :**  
 INSTALAR EN SALA DE MAQUINAS:  
 - TOMA 220V 10A P/ EQUIPOS AUX.  
 - ILUMINACION ADECUADA  
 - ILUMINACION DE EMERGENCIA

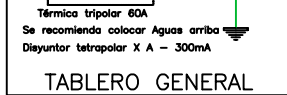

A	a1. Emisión	J.OTERO		23/01/2012
L.C.	Observación :	Dibujó :	Aprobó :	Fecha :
Plano Nº:	ASCENSORES ESTANDAR INSTALACION SIMPLE	Hoja Nº:	Ing. H. Castellano S.R.L.	
		Formato: A4	www.incast.com.ar	
		Escala: 1:40	ventas@incast.com.ar	
Cantidad:	CLIENTE:	Tol. gral.: ±0.25	FABRICA:	
	OBRA: PROYECTO		Mariano Moreno 1305 Tel: 4690858 ingenieria@incast.com.ar	

